



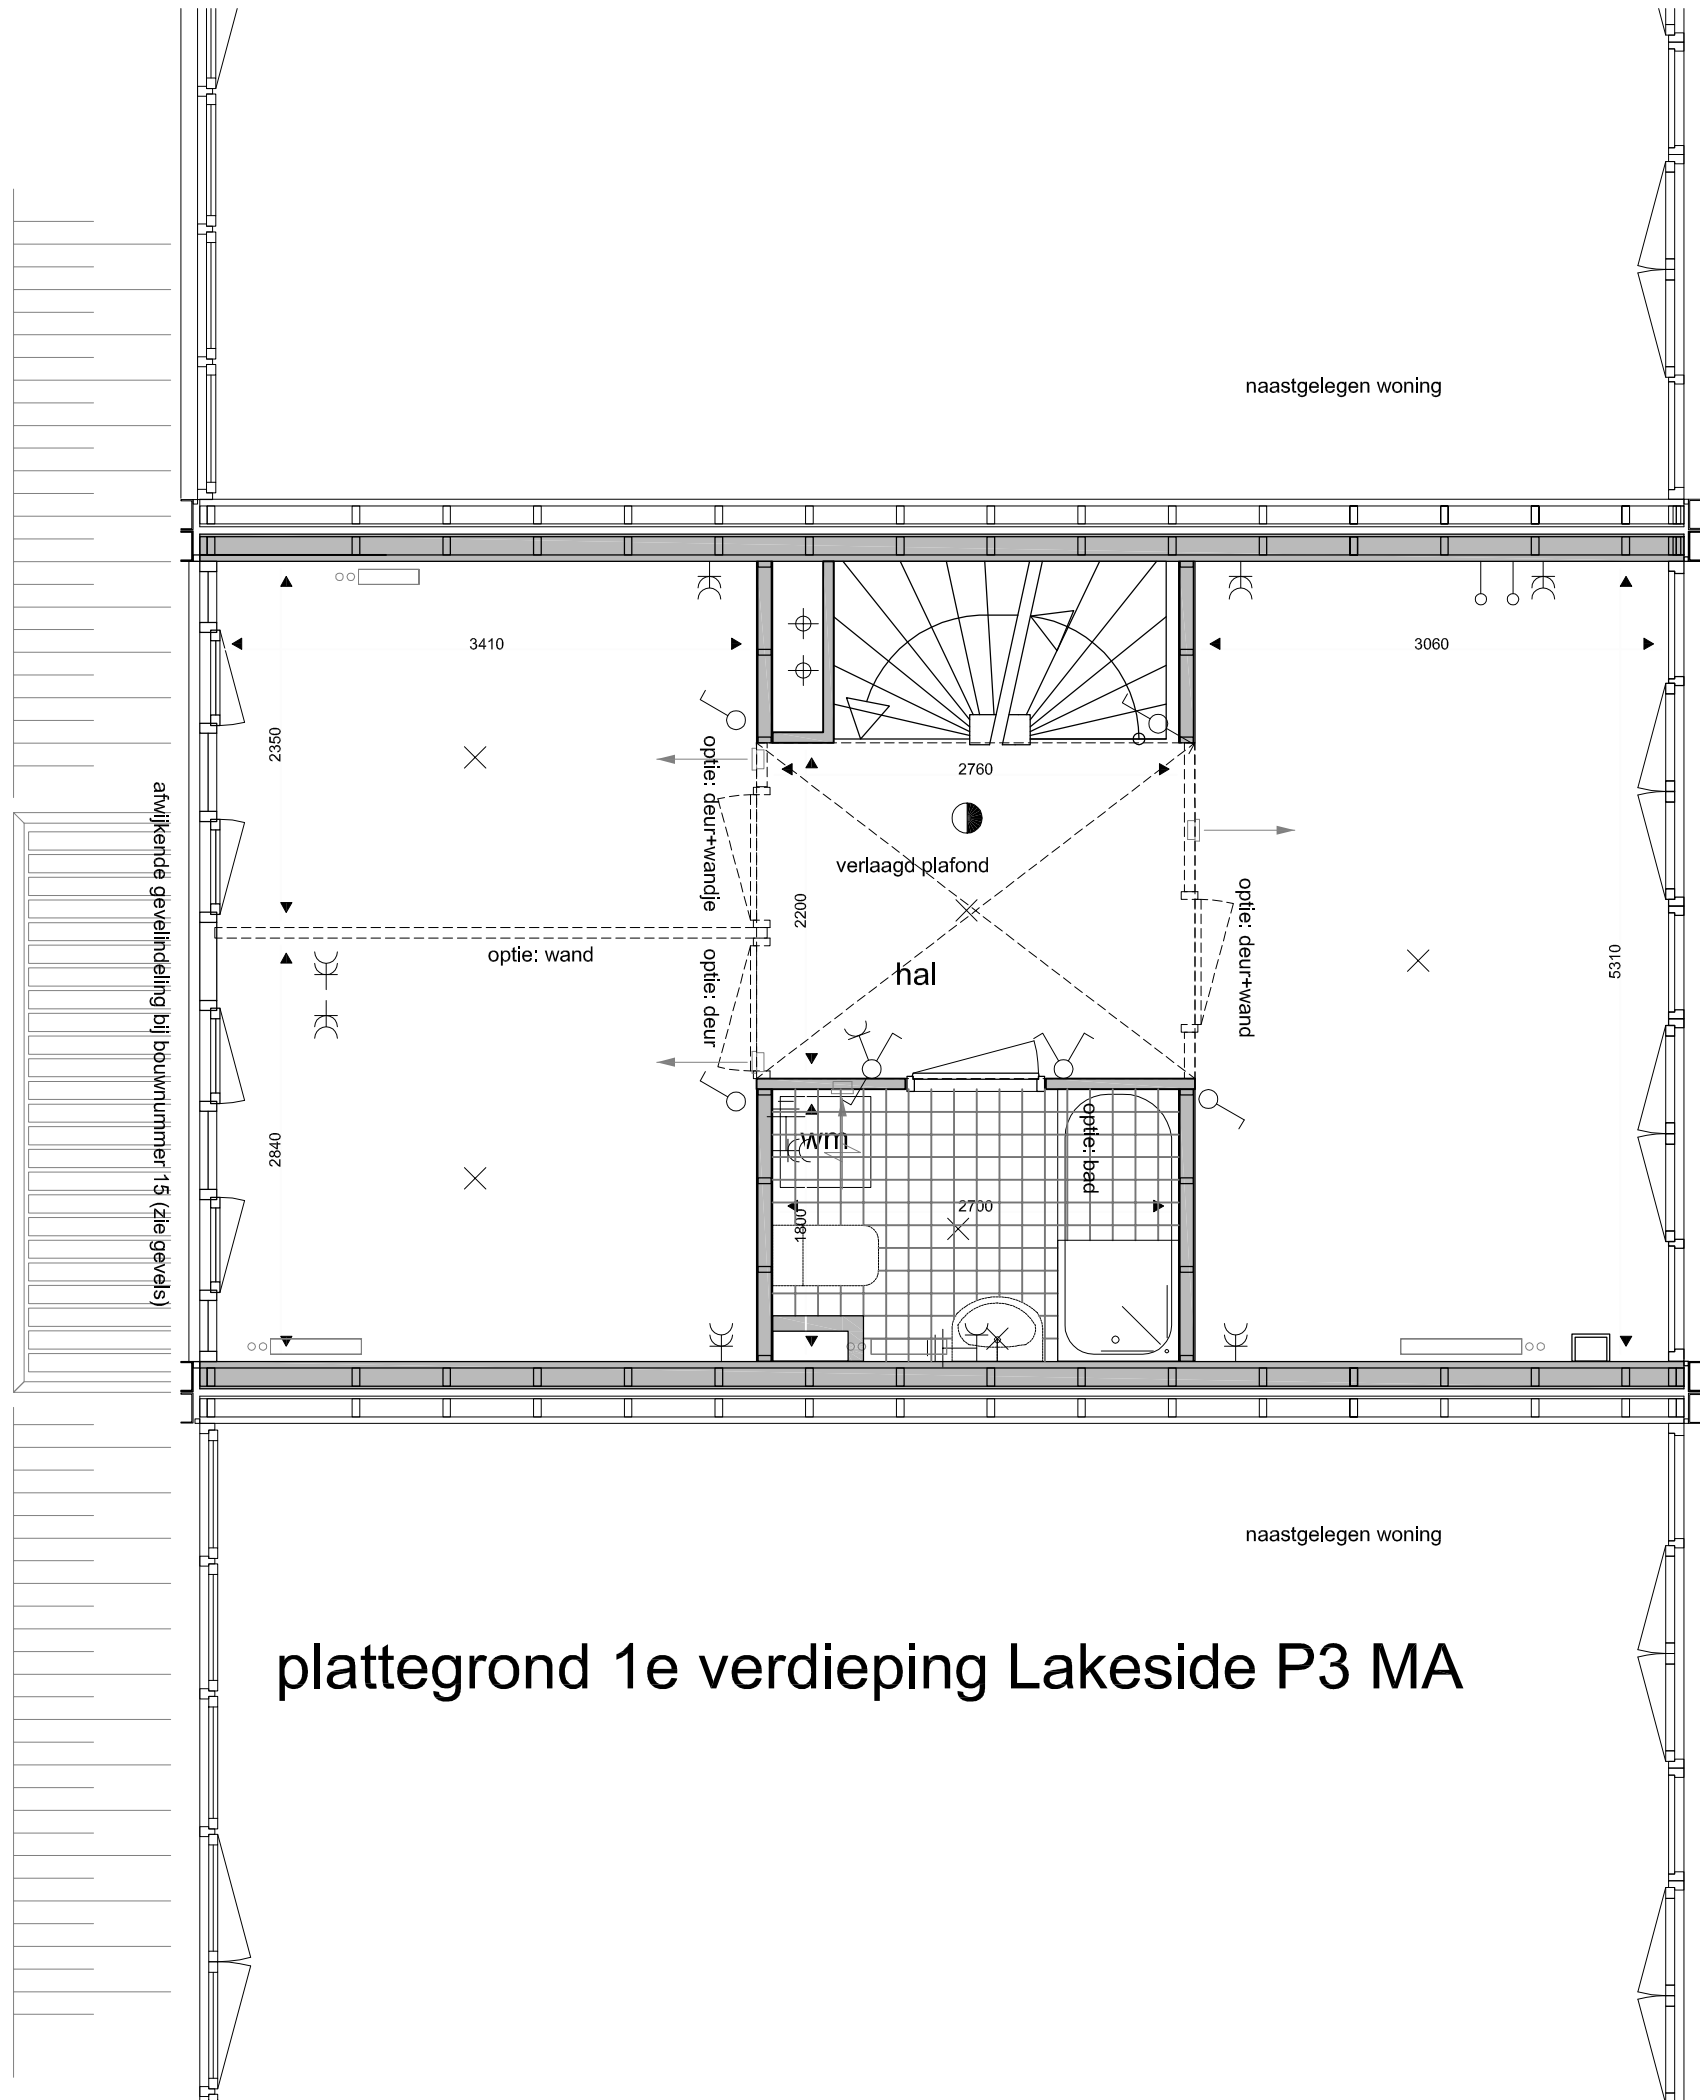
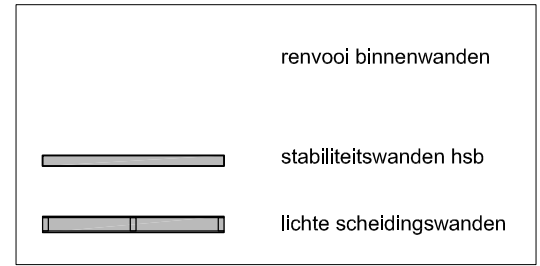


b.k. dijk 2270 + NAP




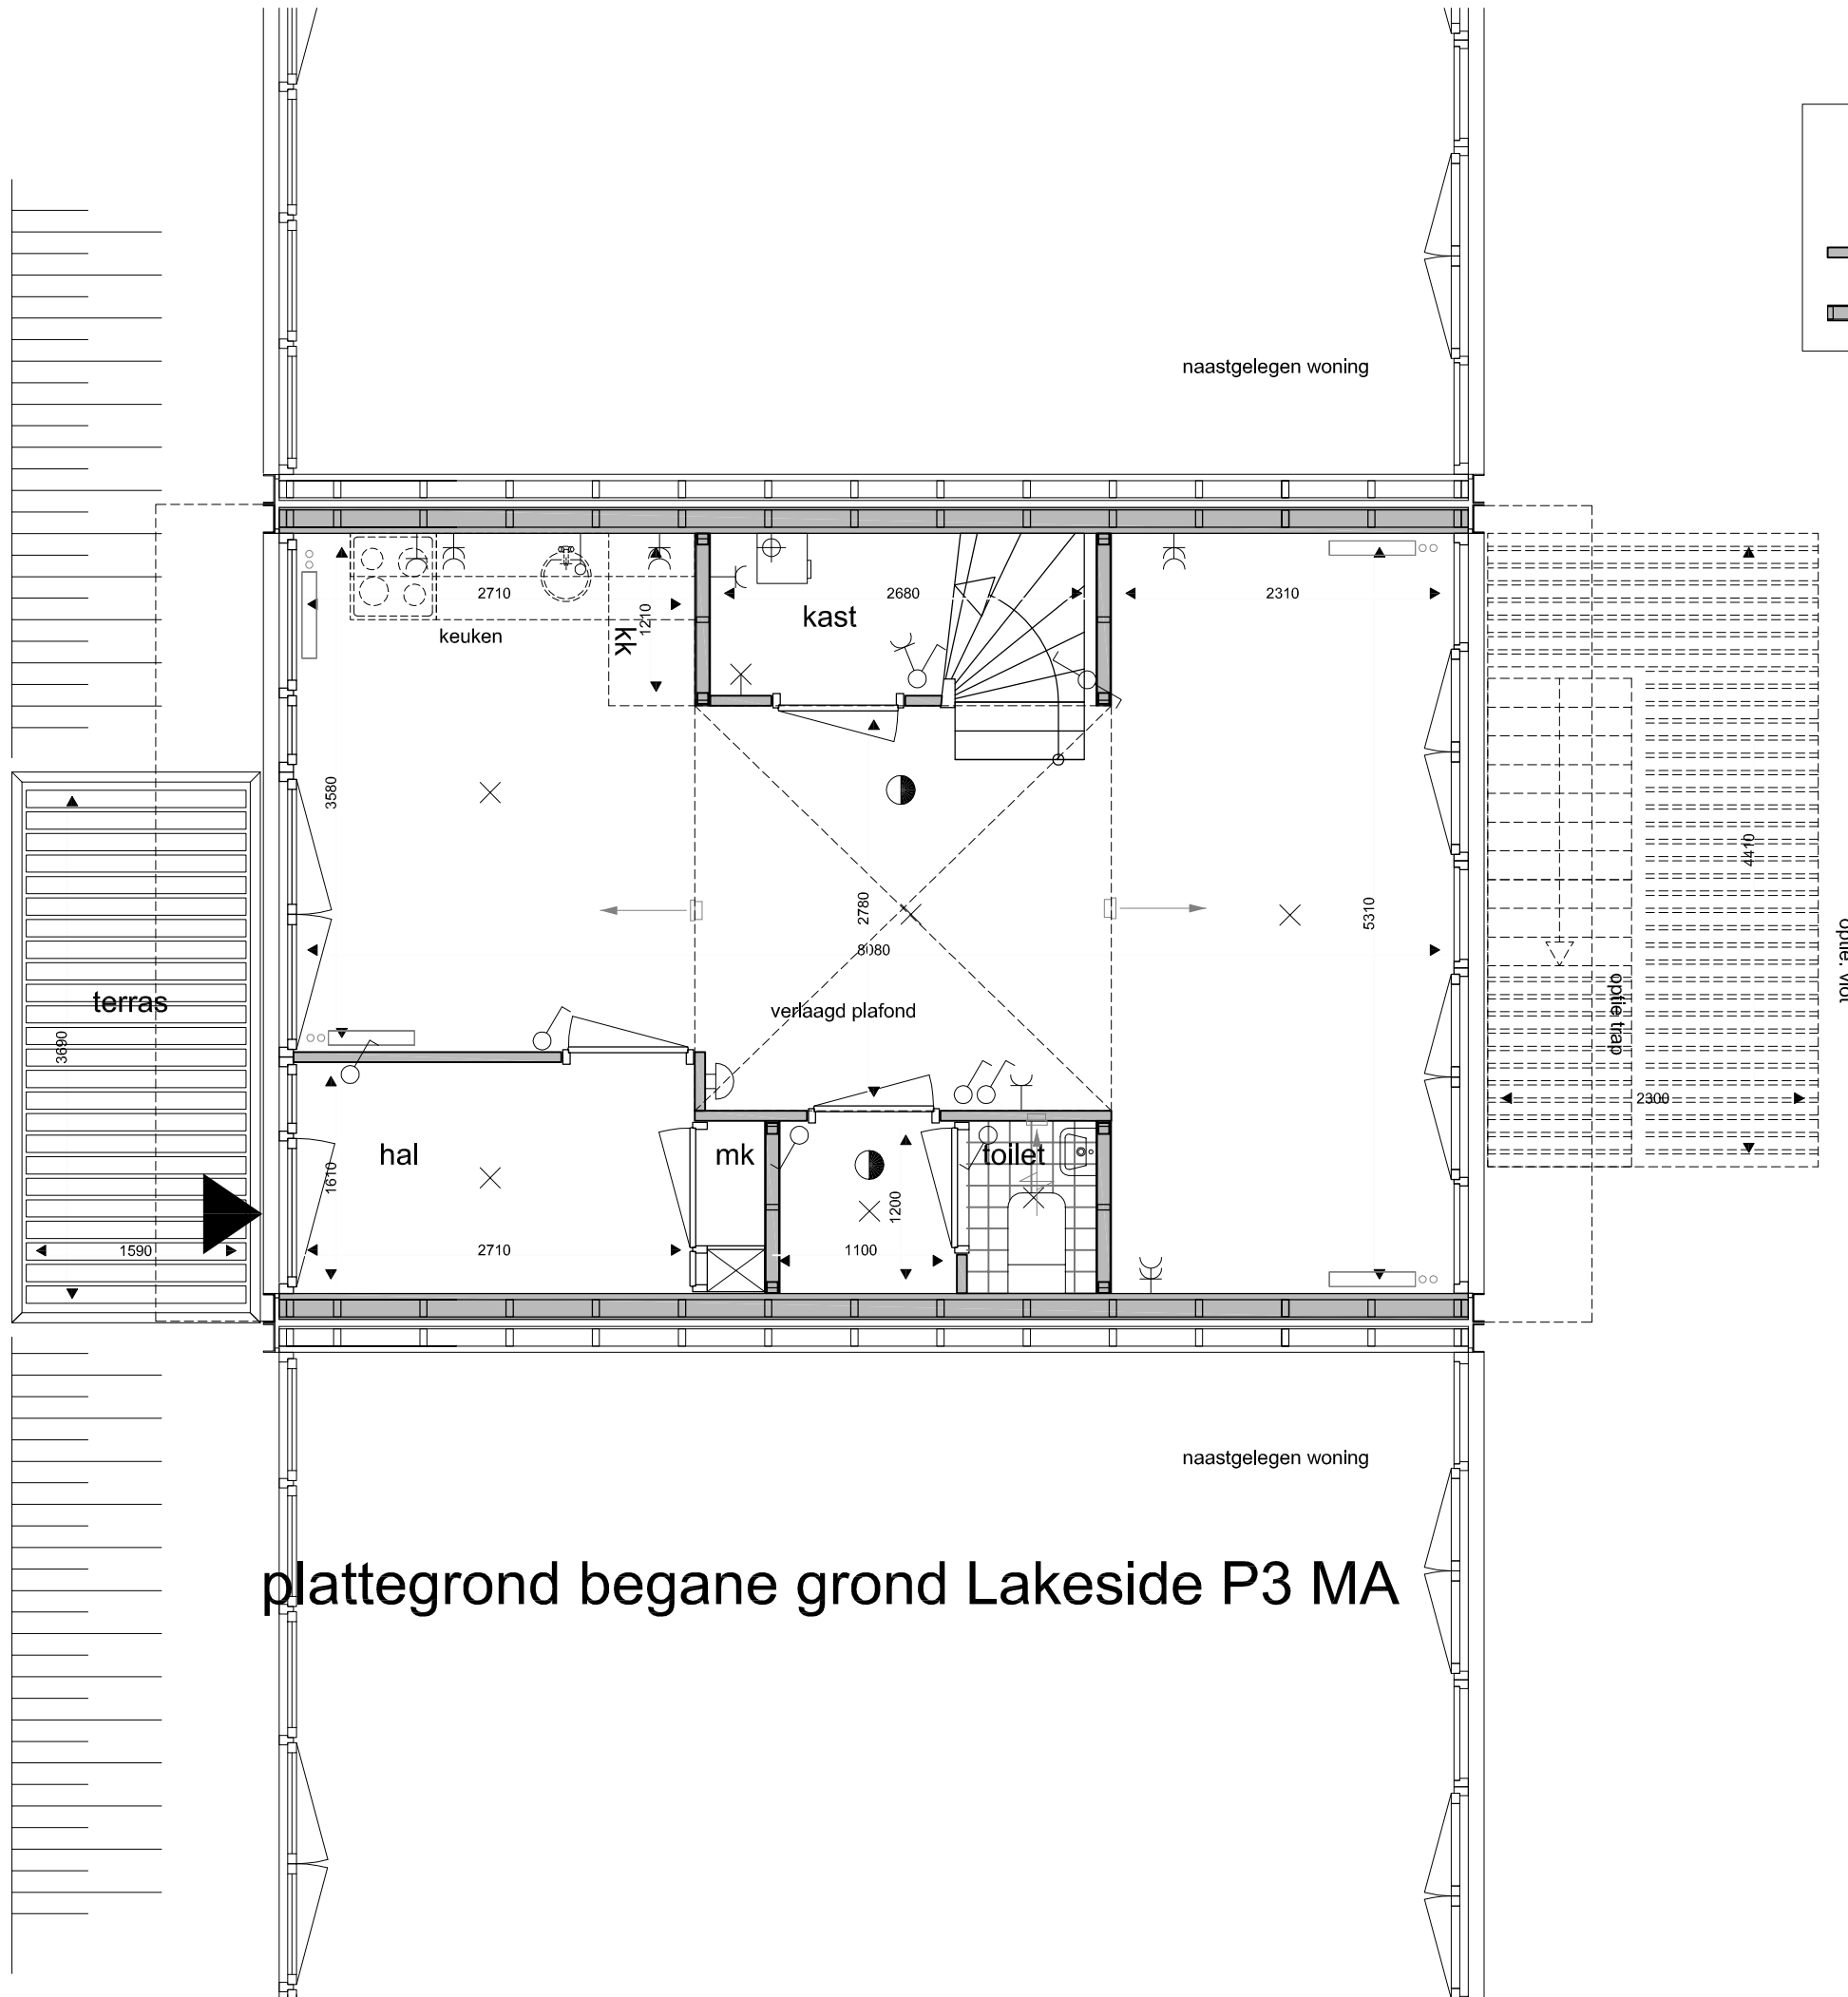


	renvooi binnenwanden
	stabiliteitswanden hsb
	lichte scheidingswanden

plattegrond begane grond Lakeside P3 MA

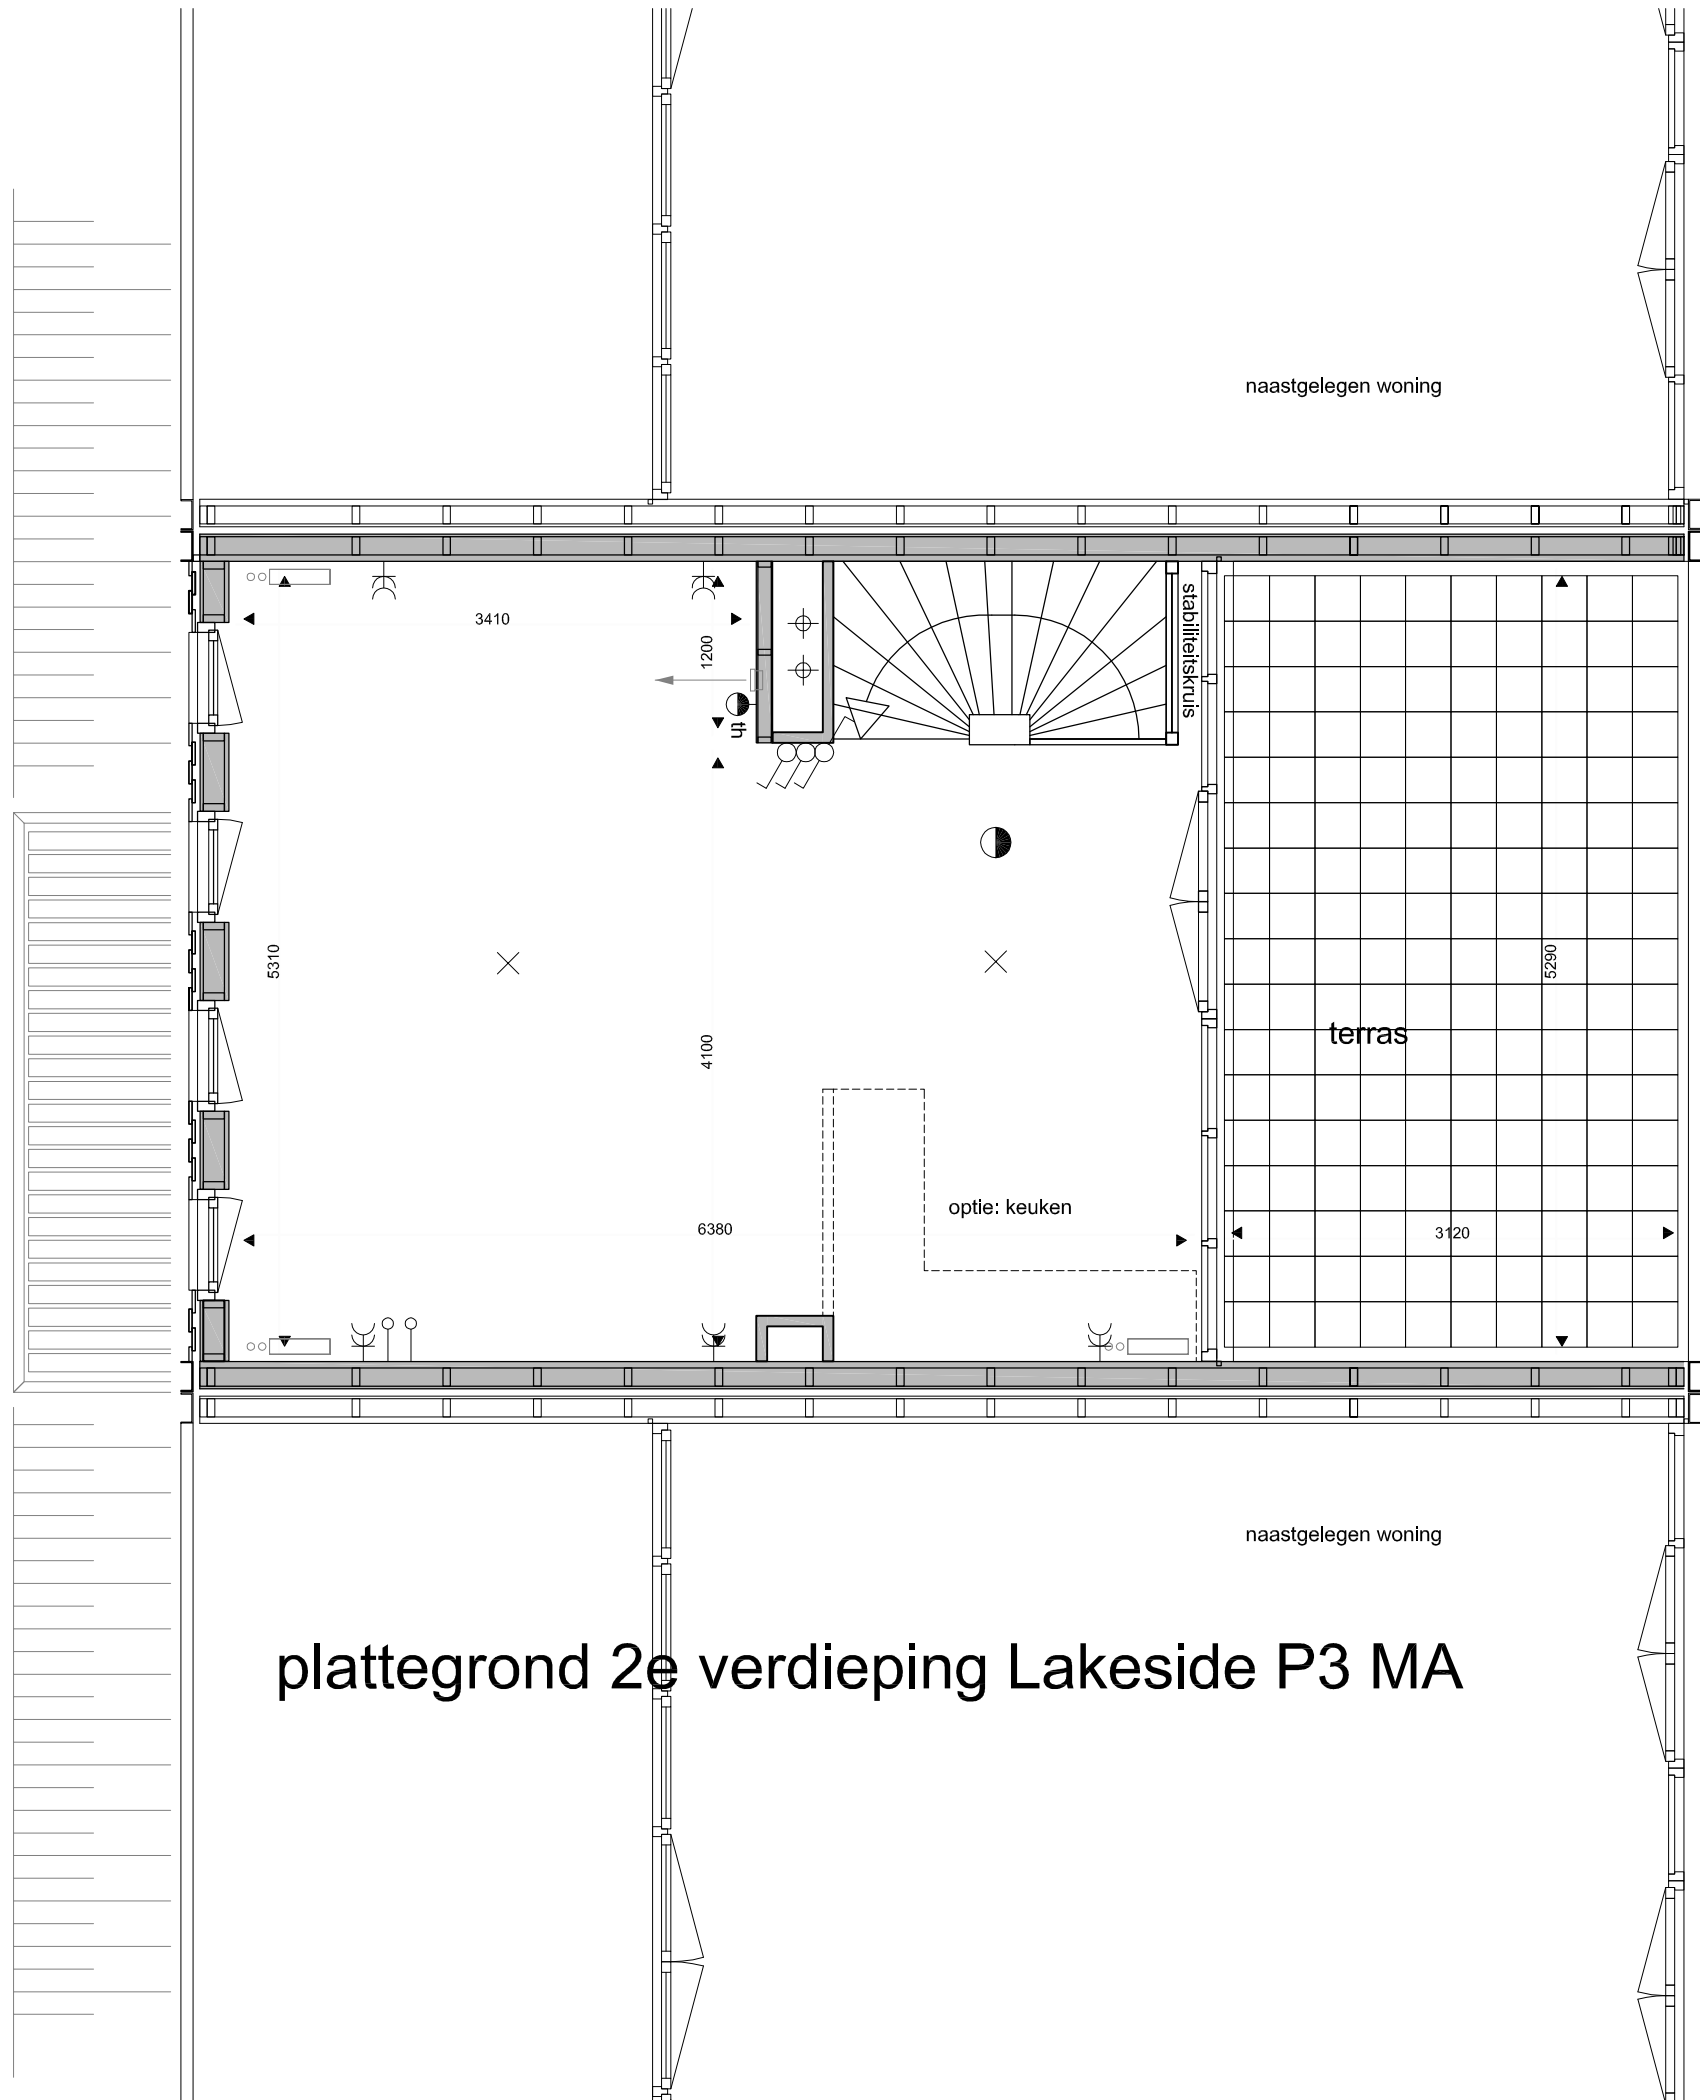

plattegrond 1e verdieping Lakeside P3 MA



	renvooi binnenwanden
	stabiliteitswanden hsb
	lichte scheidingswanden

plattegrond 2e verdieping Lakeside P3 MA