






plattegrond begane grond Lakeside P3 MV

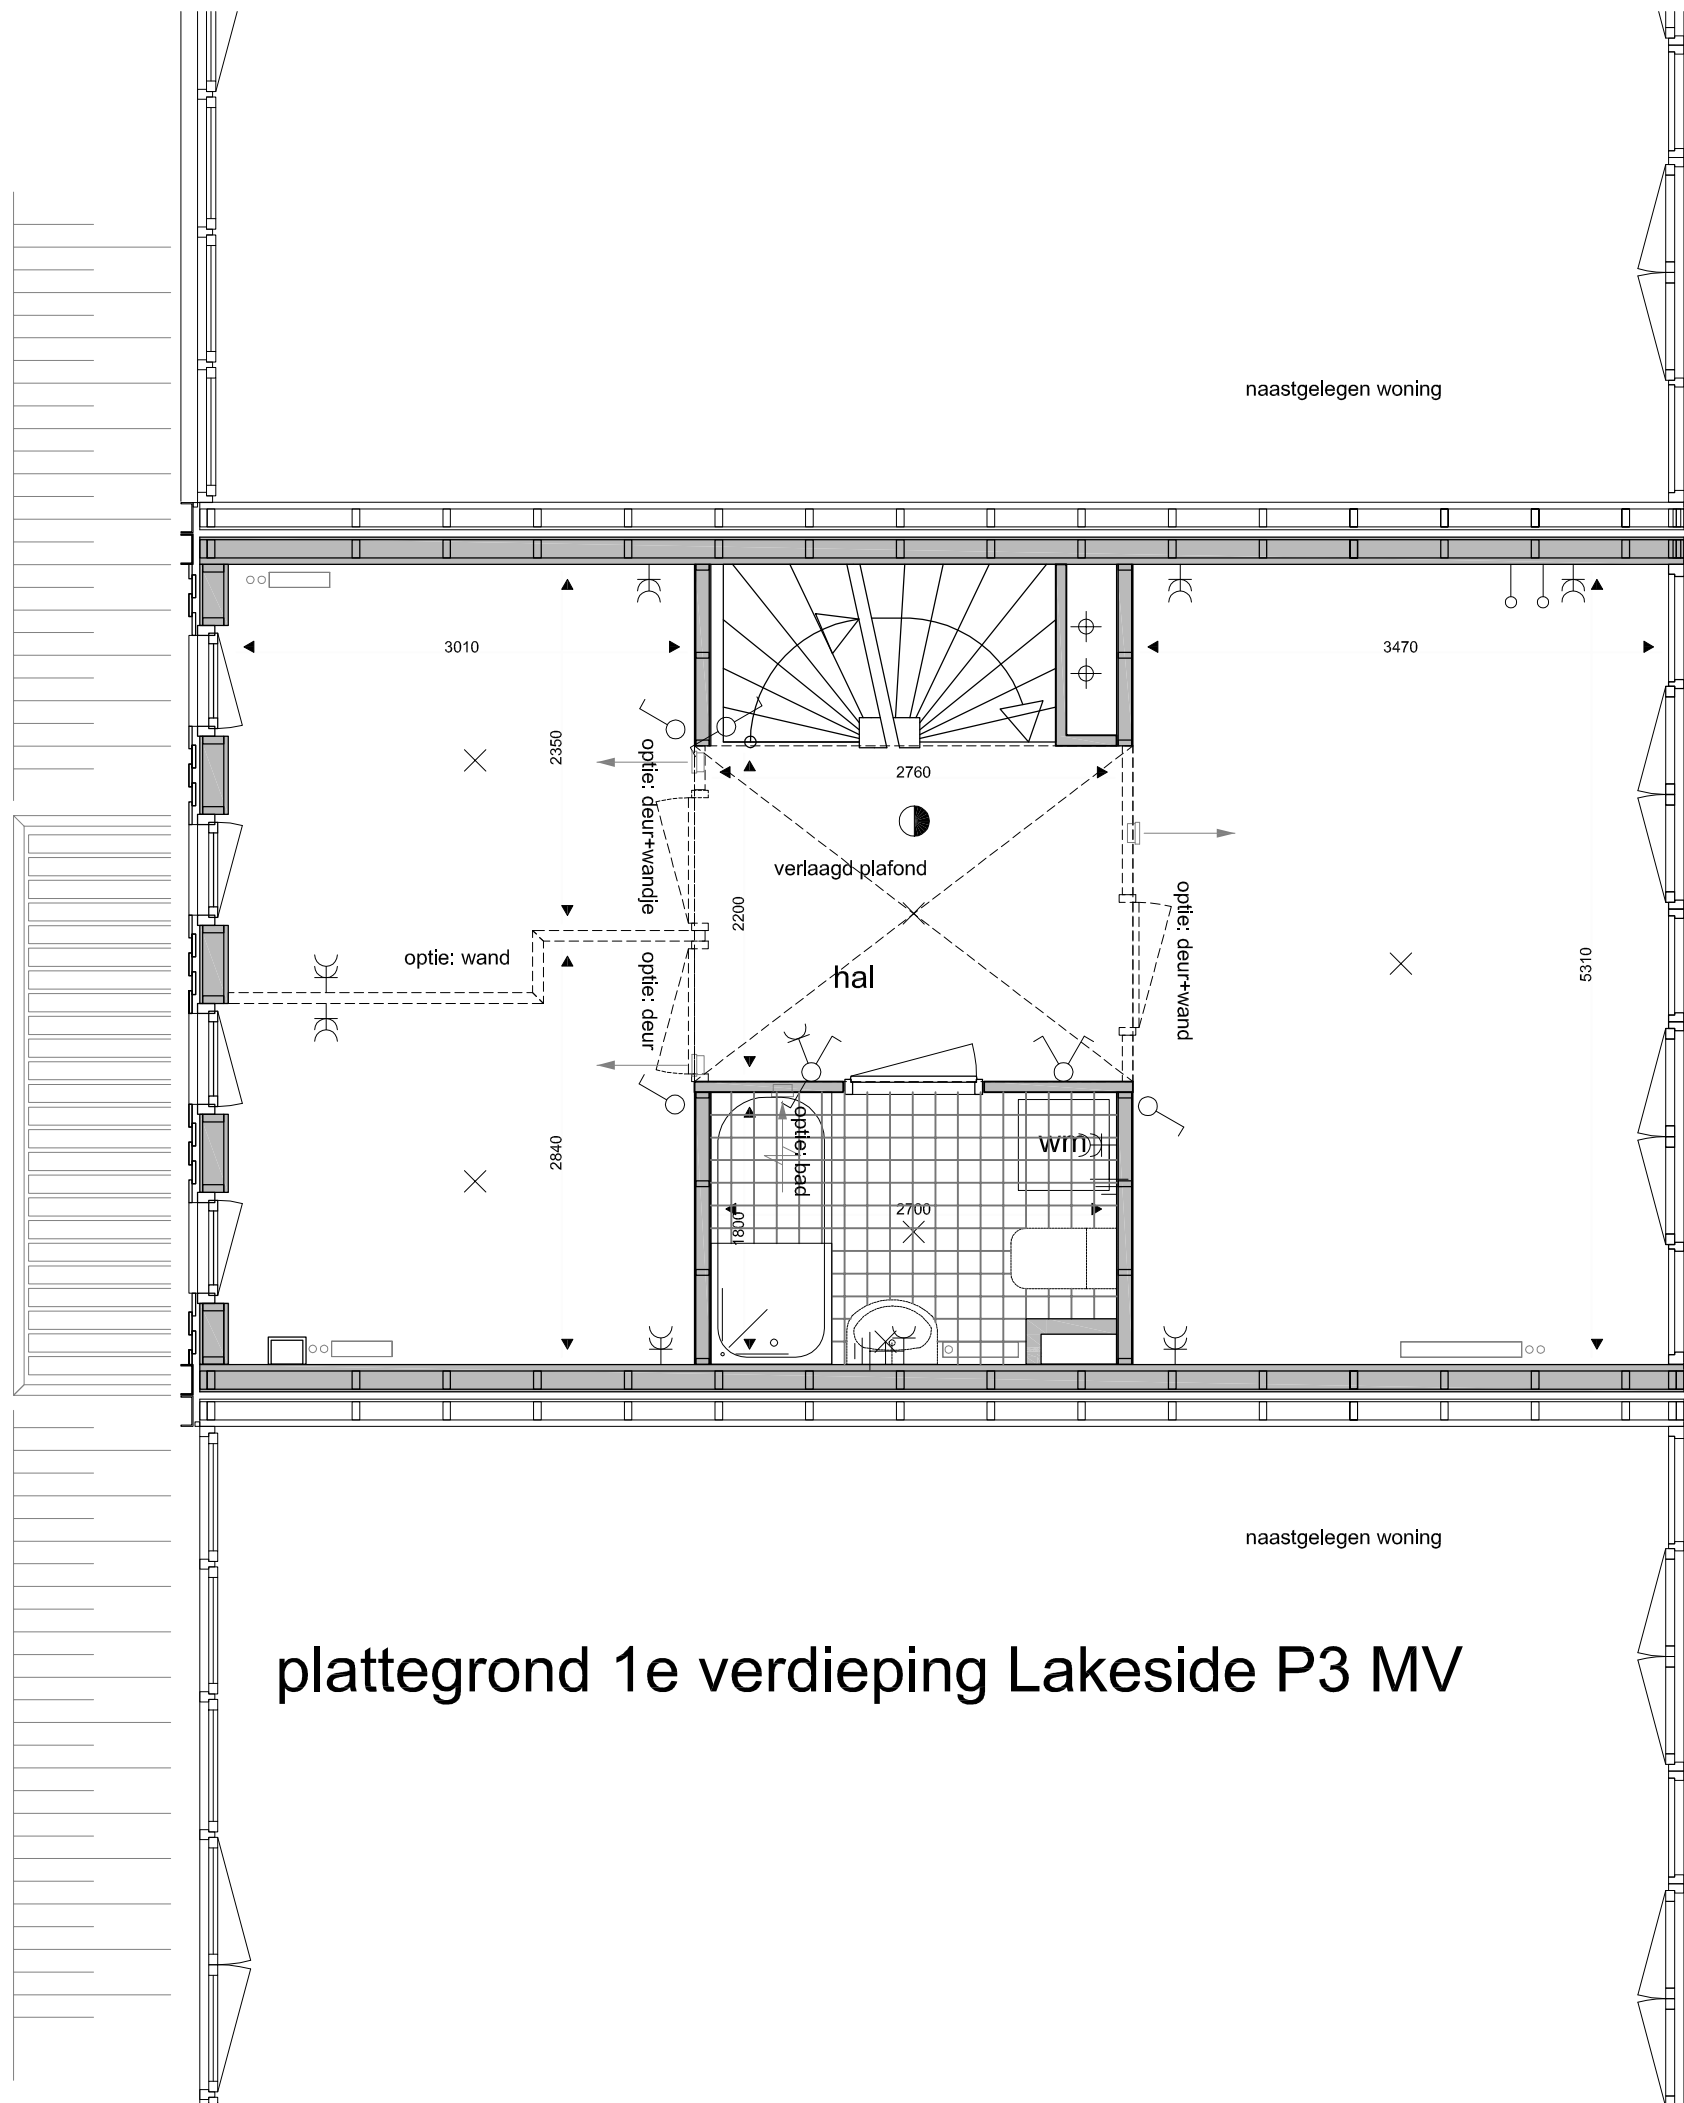

plattegrond 1e verdieping Lakeside P3 MV

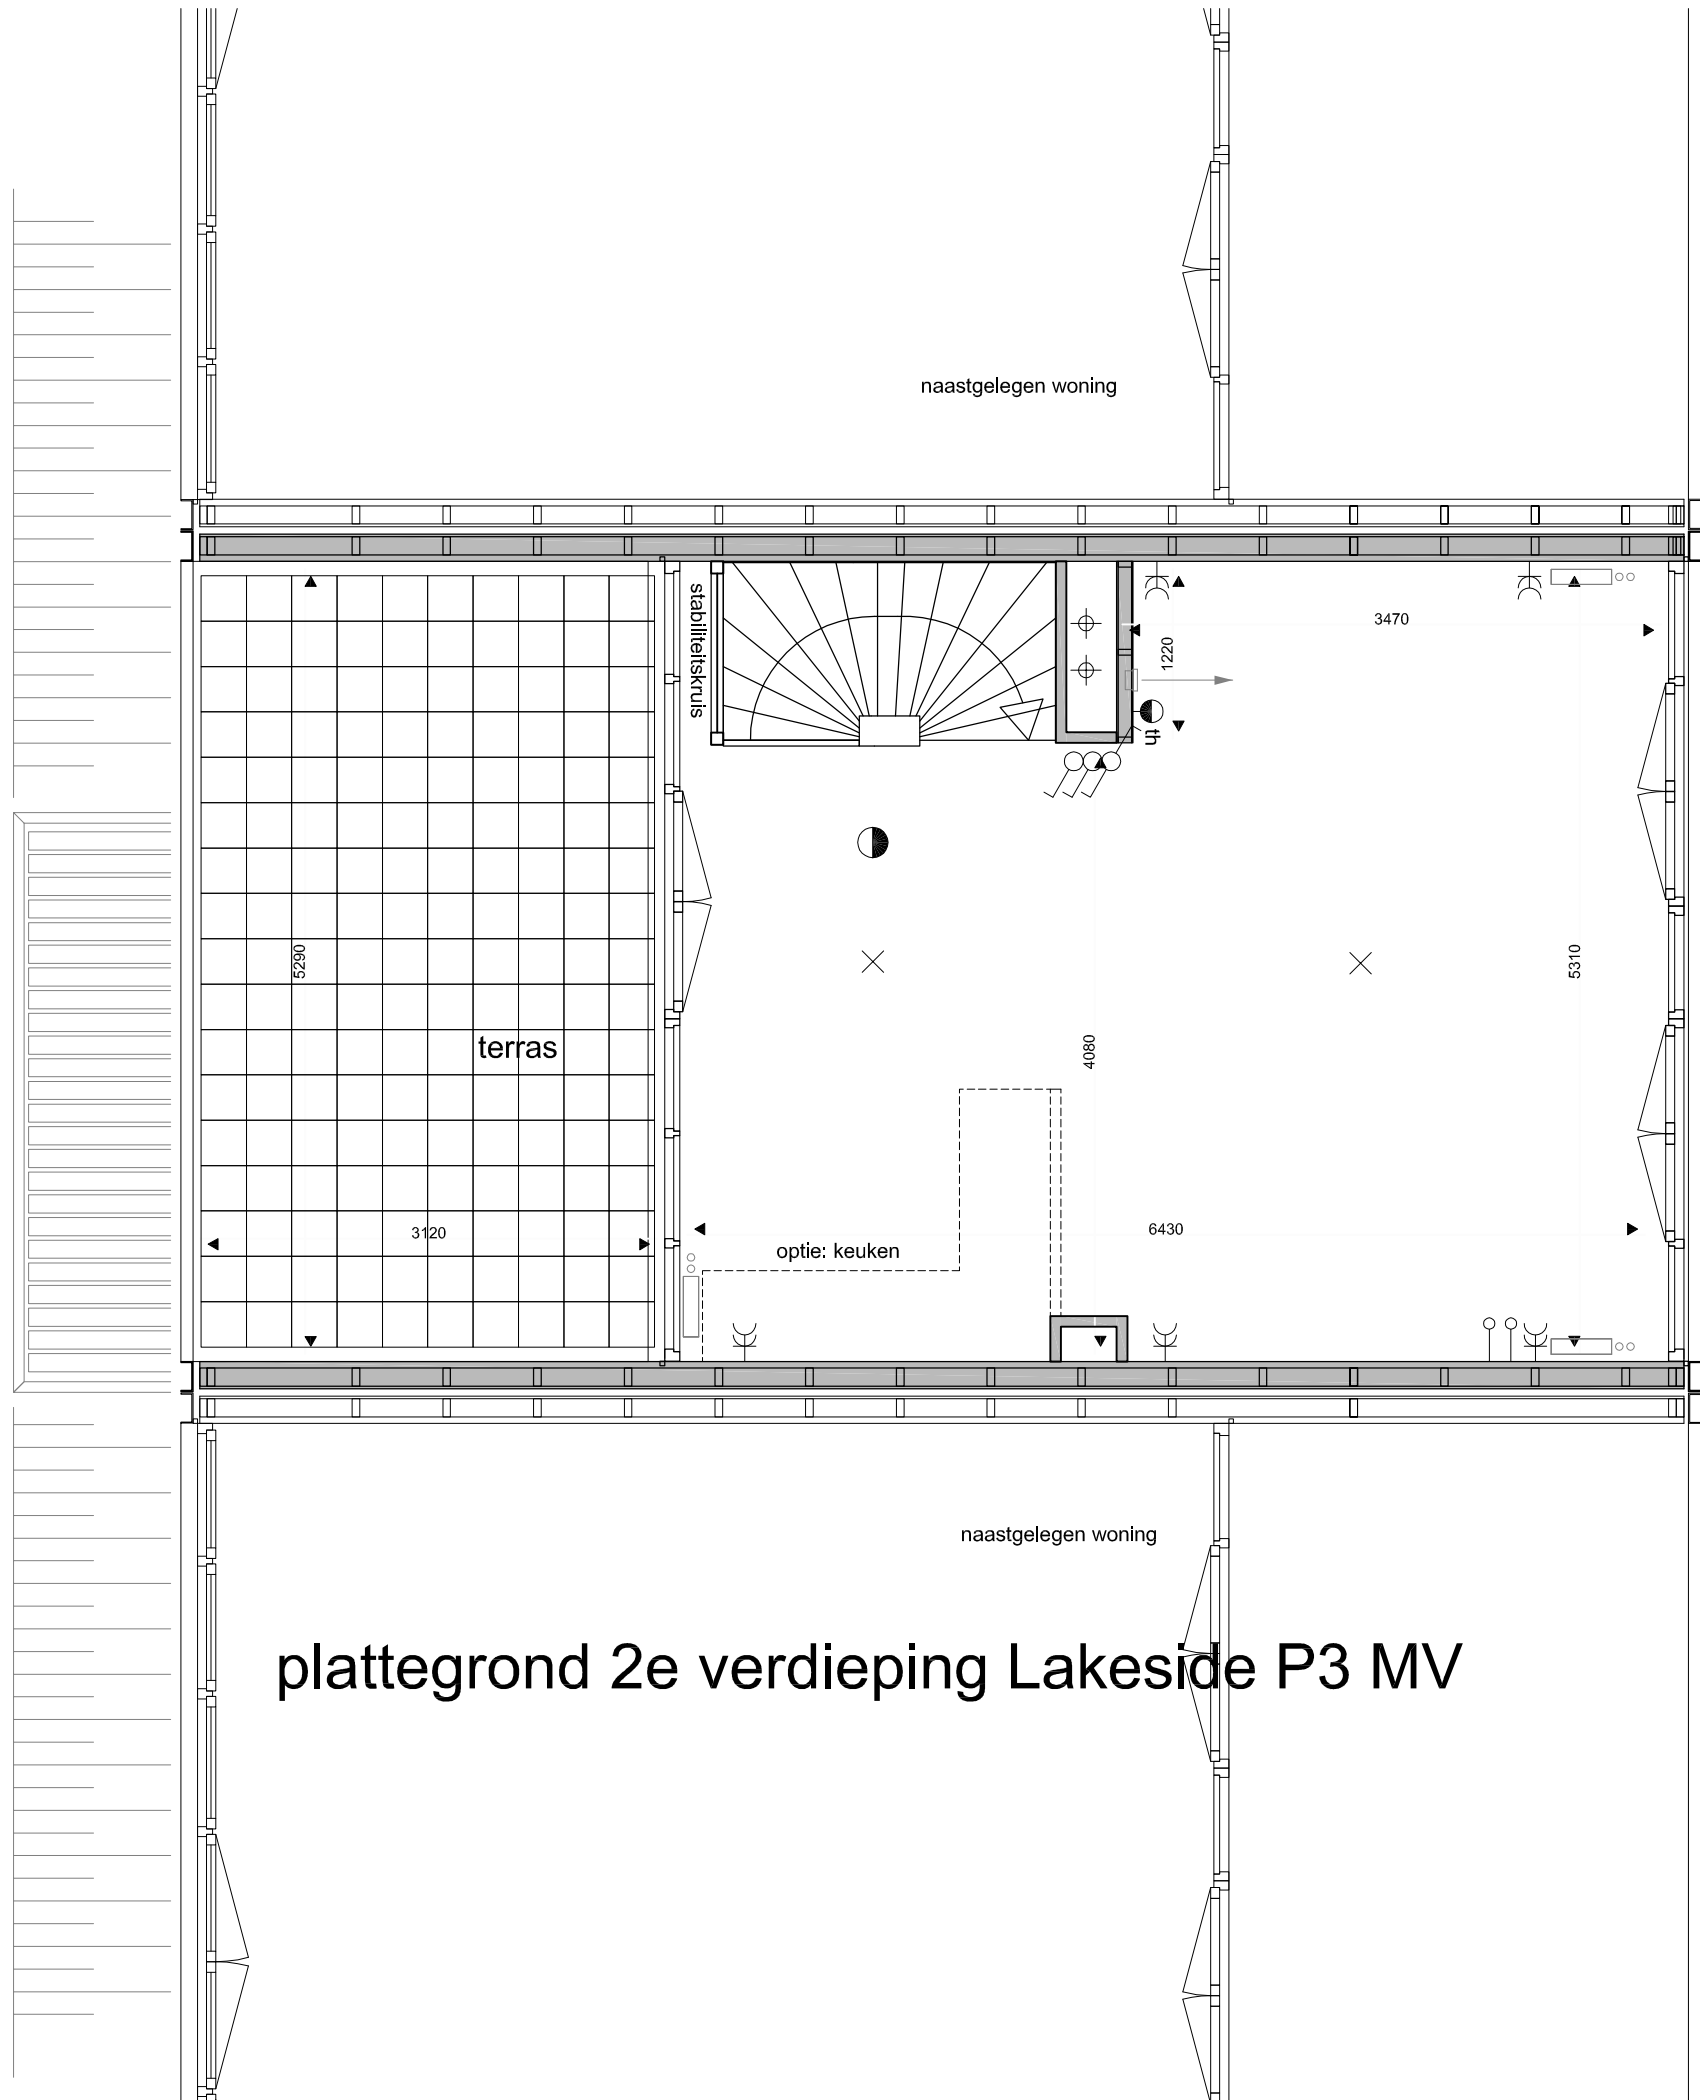

plattegrond 2e verdieping Lakeside P3 MV

	renvooi binnenwanden
	stabiliteitswanden hsb
	lichte scheidingswanden